




Coupe Verticale B-B

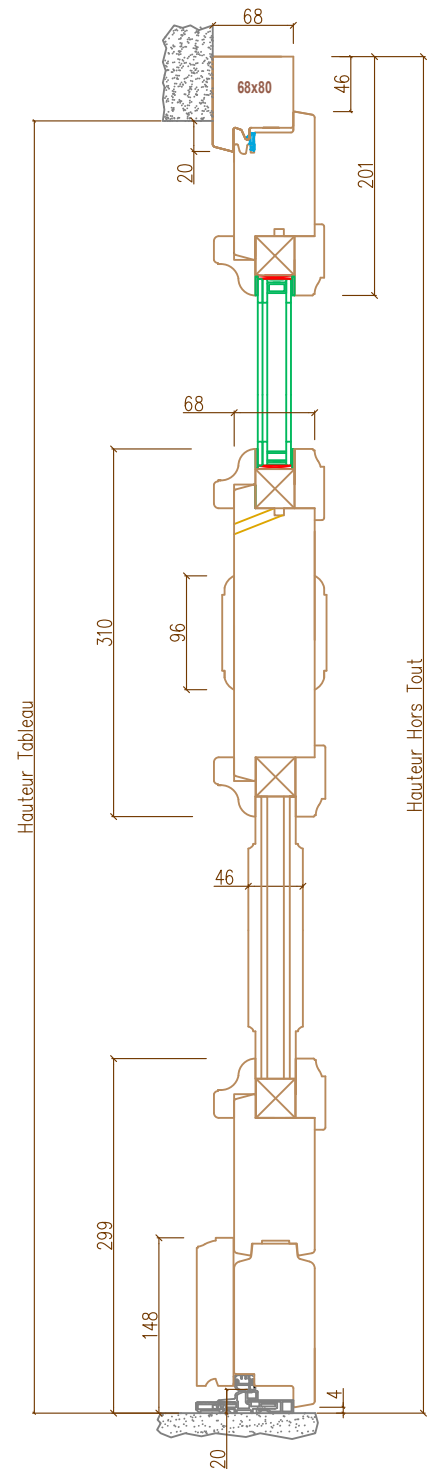


Vue depuis l'extérieur du bâtiment

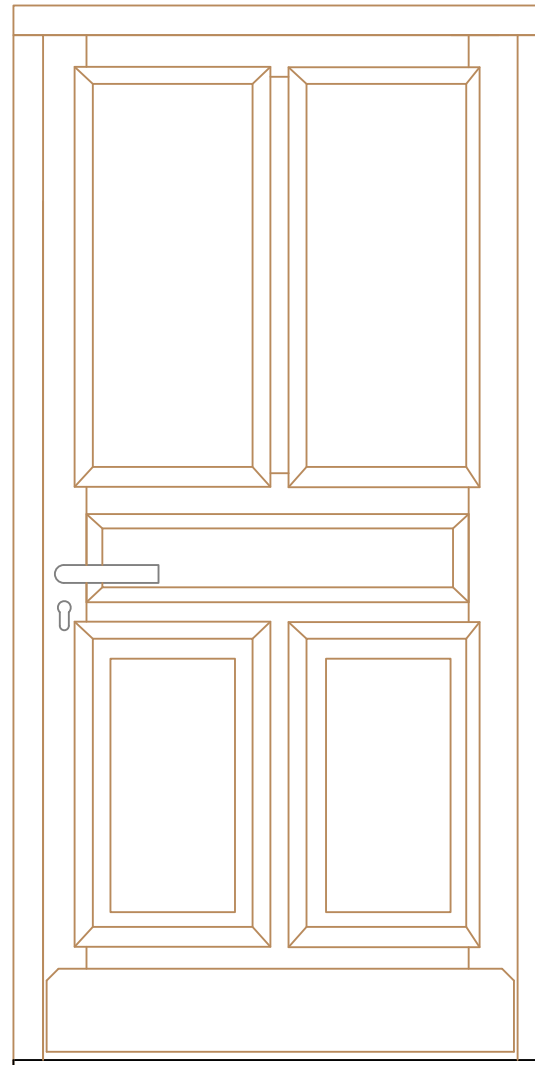

Vue depuis l'intérieur du bâtiment

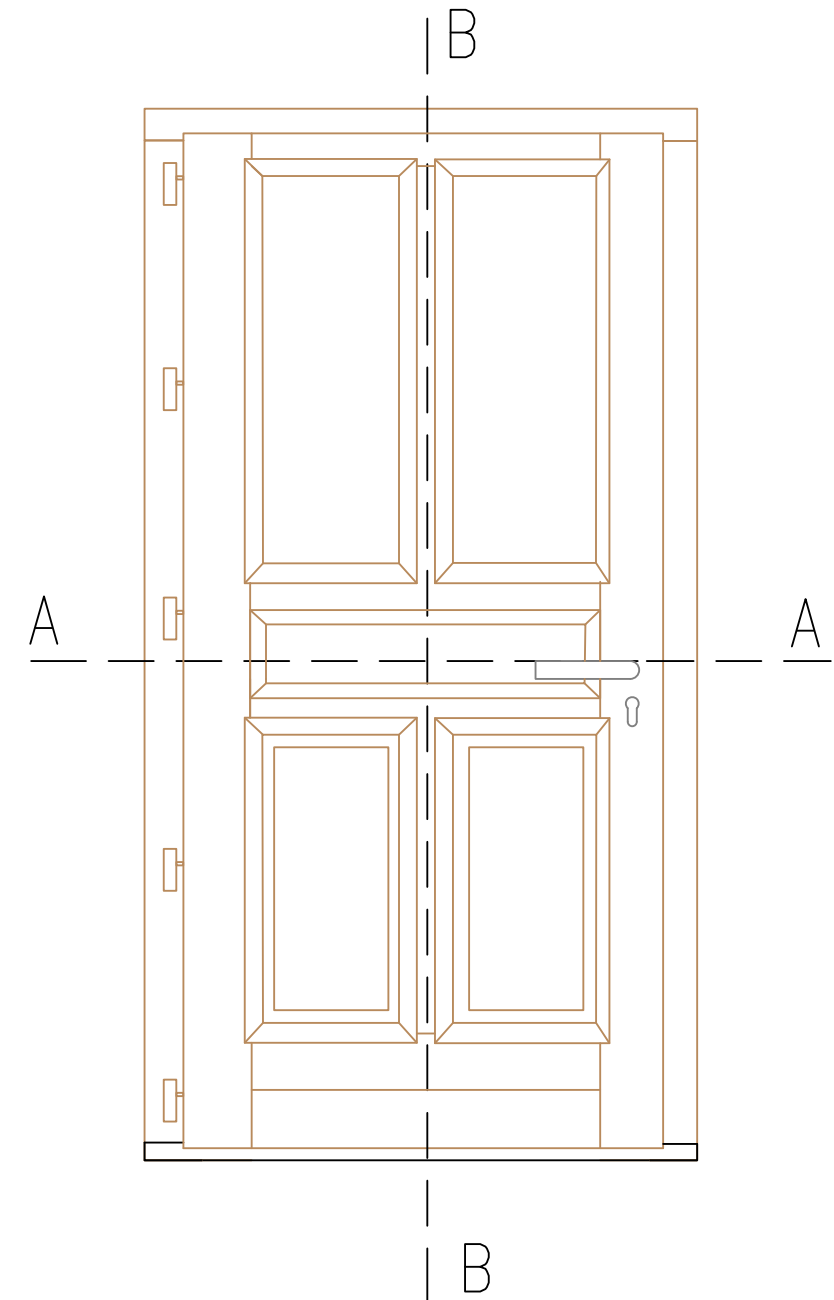

Coupe Horizontale A-A

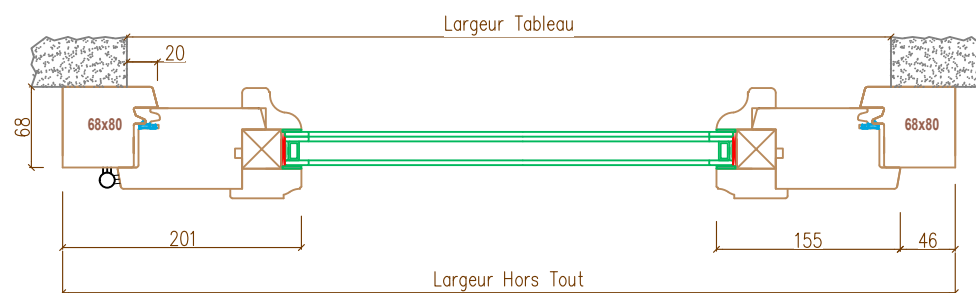

Porte Moulures Grd Cadre

Informations complémentaires

Gamme
Porte d'entrée

Indice : 1
Date : 12 / 04 / 2017



Menuiserie

Savoyarde