

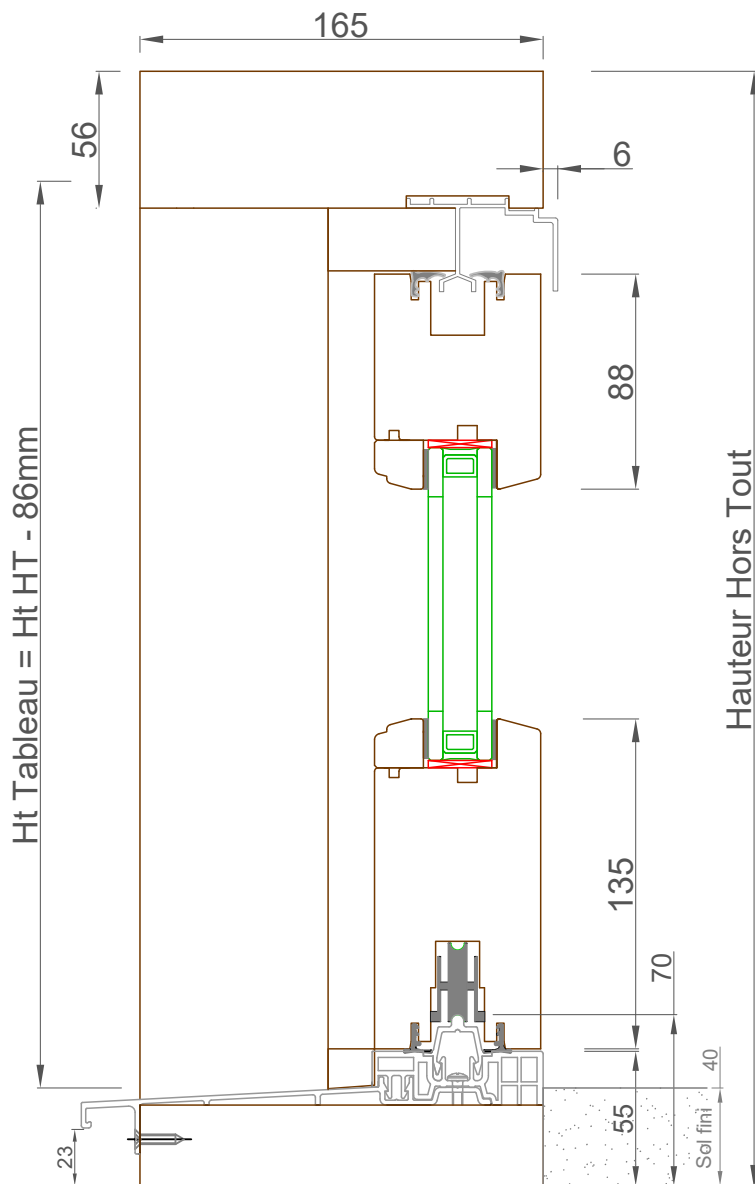


Coupe verticale
B-B

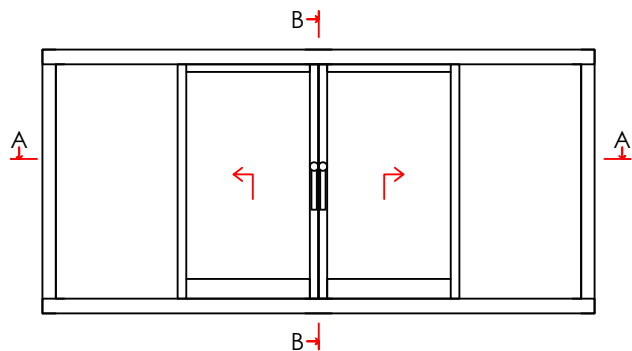

Coupe horizontale A-A

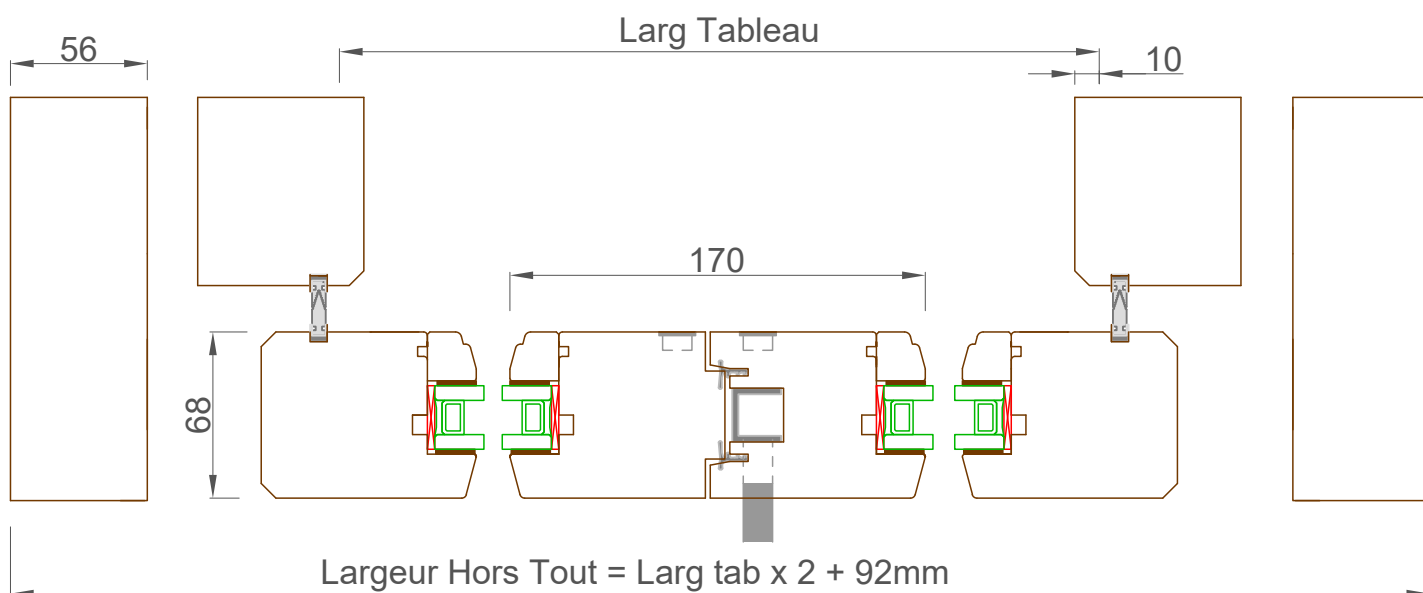

BAIE COULISSANTE
GALANDAGE

2 vantaux mobiles

Gamme
RT 68 - 15°

Indice : 3
Date : 03 / 12 / 2019

 **Menuiserie Savoyarde**