

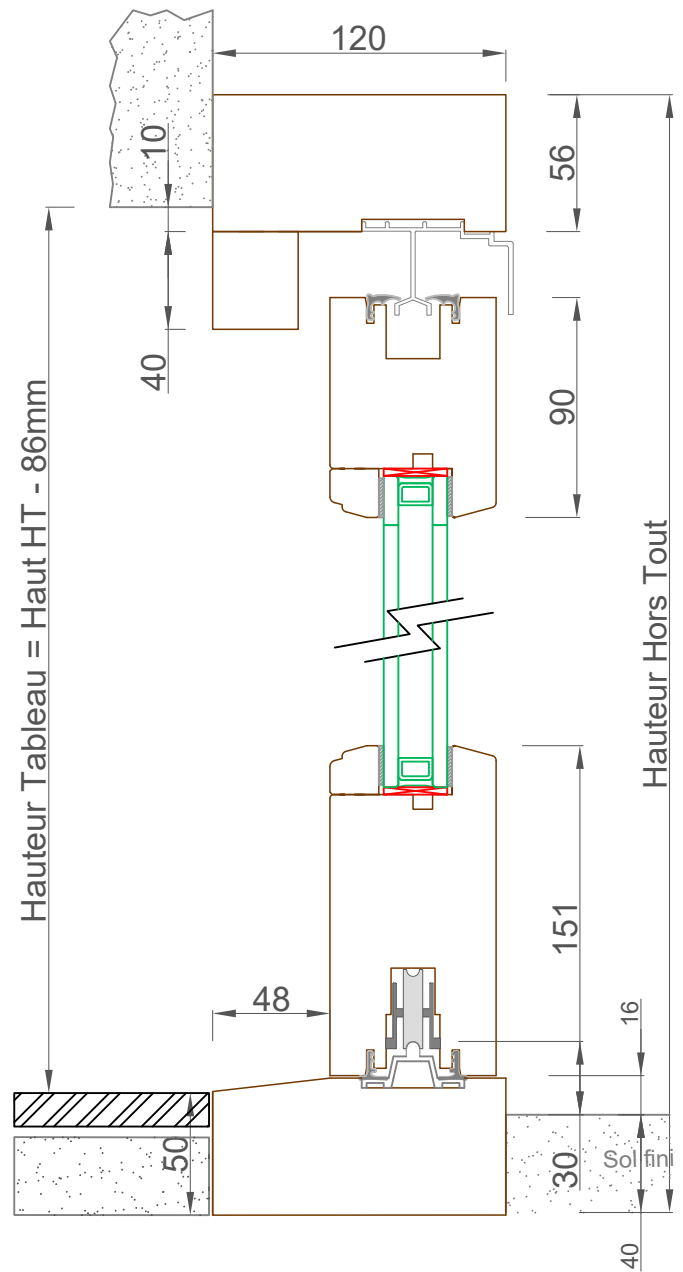


Coupe verticale
B-B

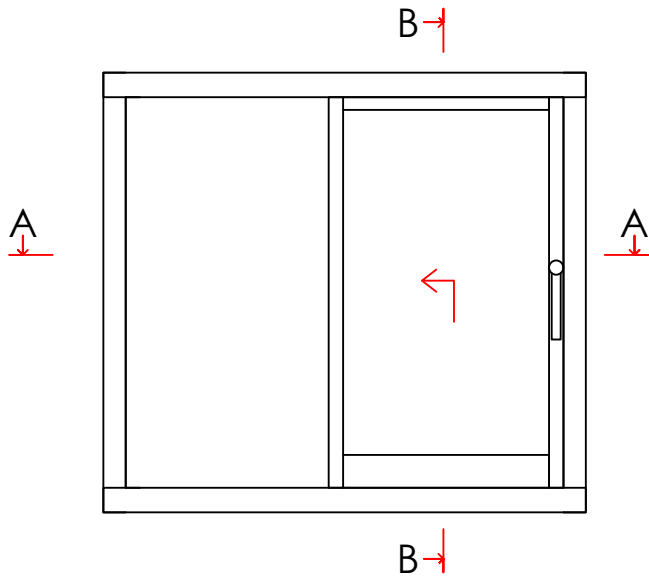

Coupe horizontale A-A

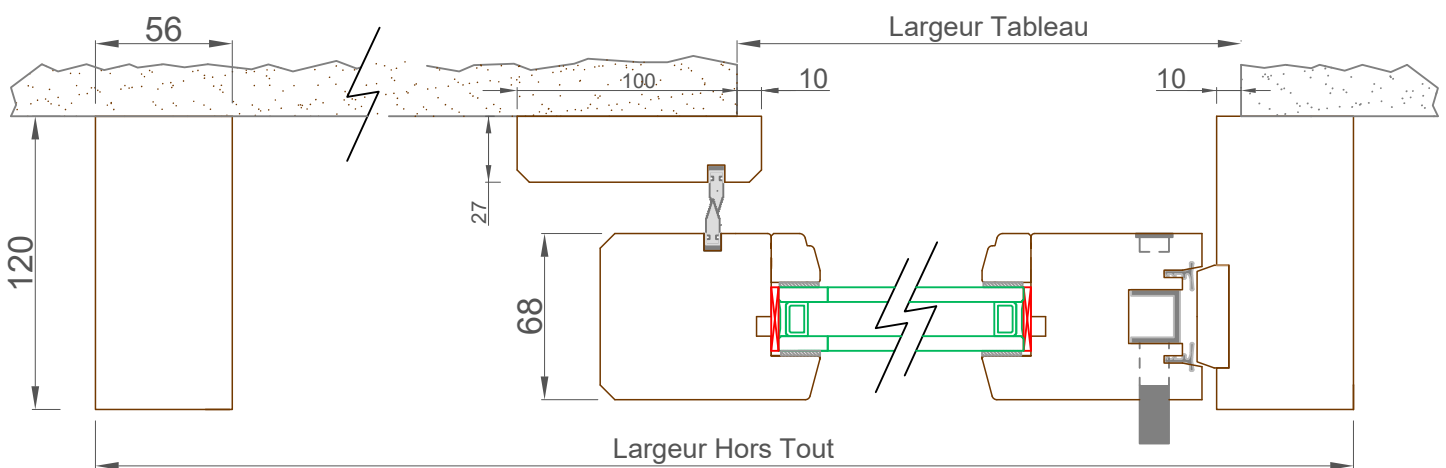

**BAIE COULISSANTE
GALANDAGE**

**1 seul vantail mobile sur
semelle bois**

Gamme
RT 68 - 15°

Indice : 3
Date : 03 / 12 / 2019

Menuiserie Savoyarde