

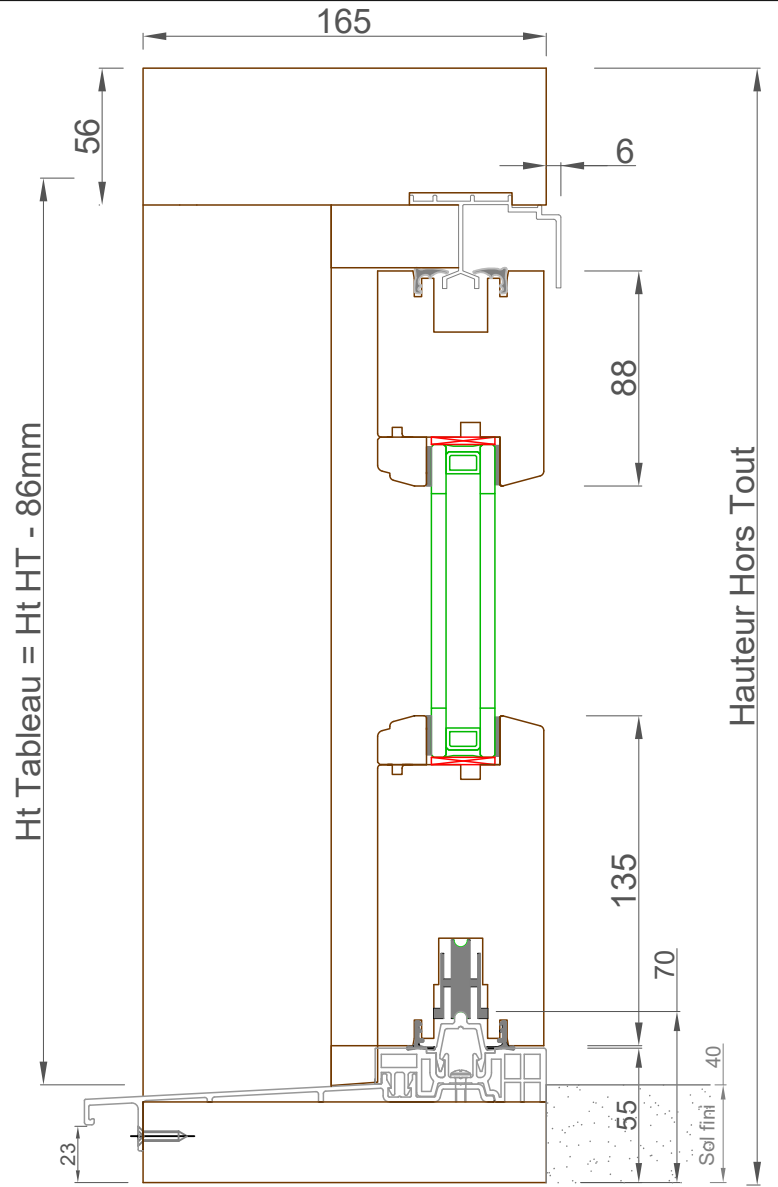


Coupe verticale
B-B

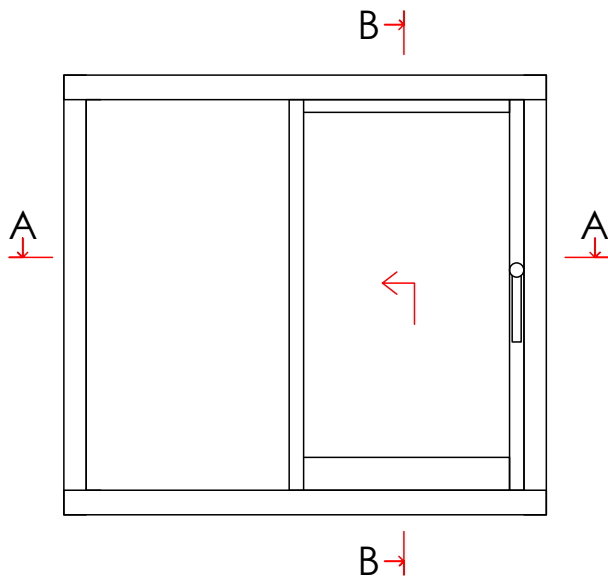

Coupe horizontale A-A

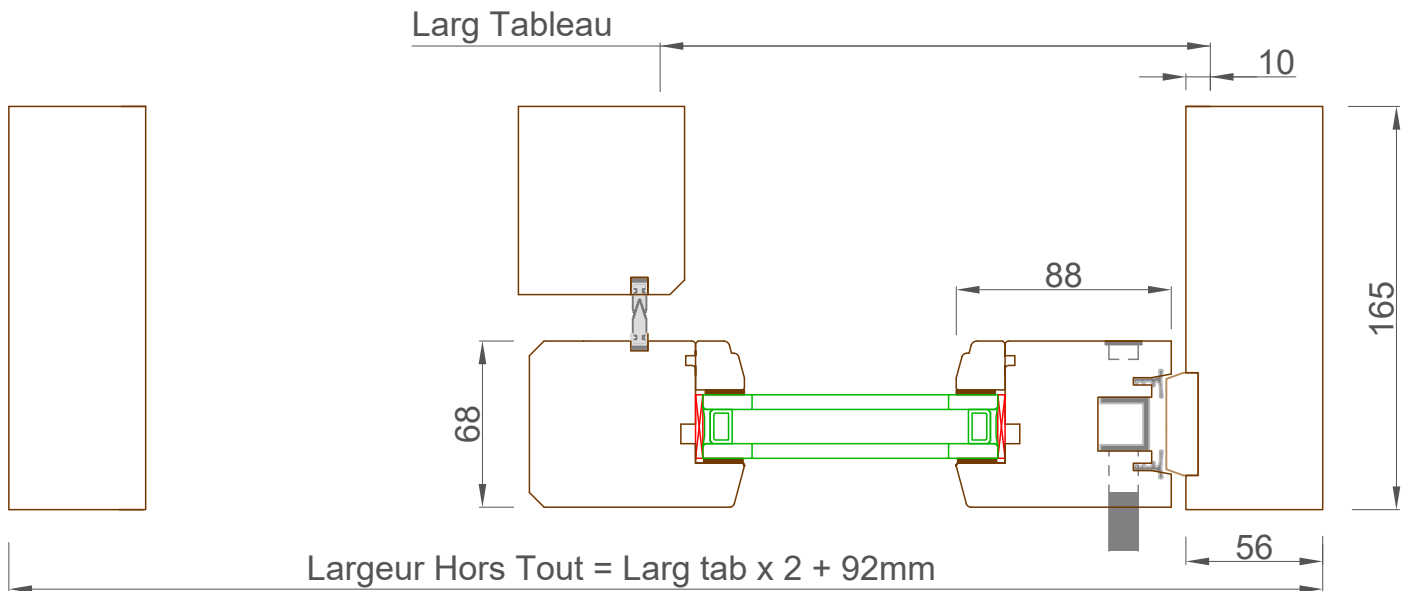

**BAIE COULISSANTE
GALANDAGE**

1 seul vantail mobile

Gamme
RT 68 - 15°

Indice : 3
Date : 03 / 12 / 2019

 **Menuiserie Savoyarde**