



Coupe verticale
B-B

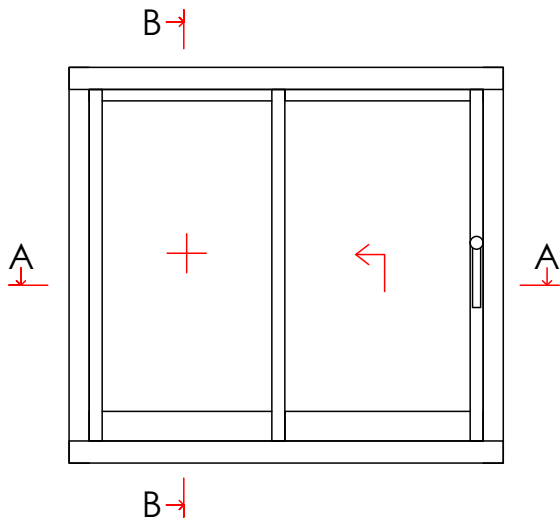


Ht Tableau = Ht HT - 86mm

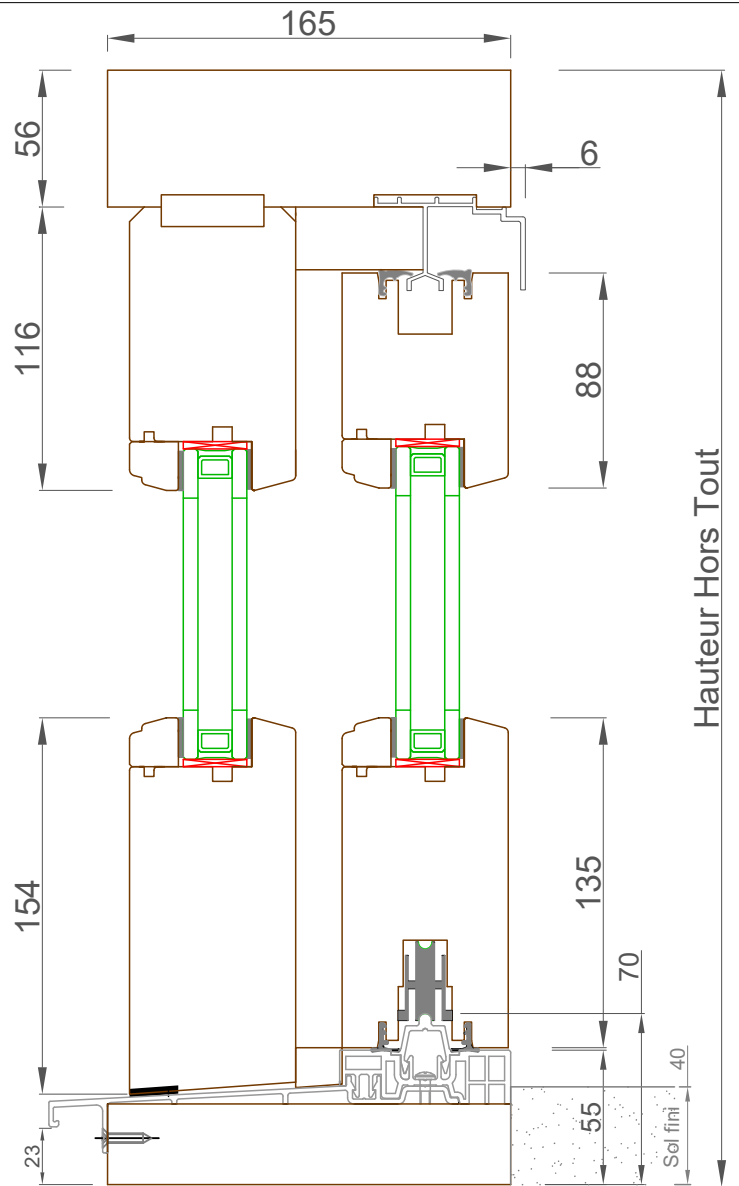

Hauteur Hors Tout

Coupe horizontale A-A

Larg Tableau = Larg HT - 92mm

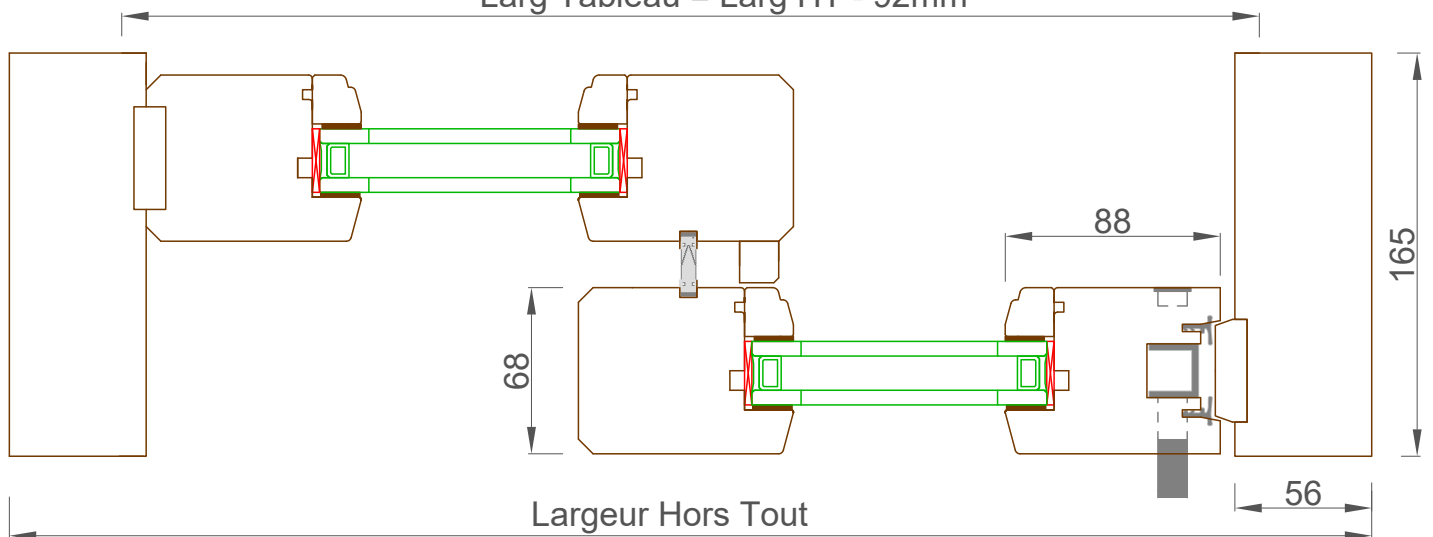

Largeur Hors Tout

BAIE COULISSANTE

1 vantail fixe + 1 vantail mobile

Gamme
RT 68 - 15°

Indice : 3
Date : 03 / 12 / 2019

Menuiserie Savoyarde