

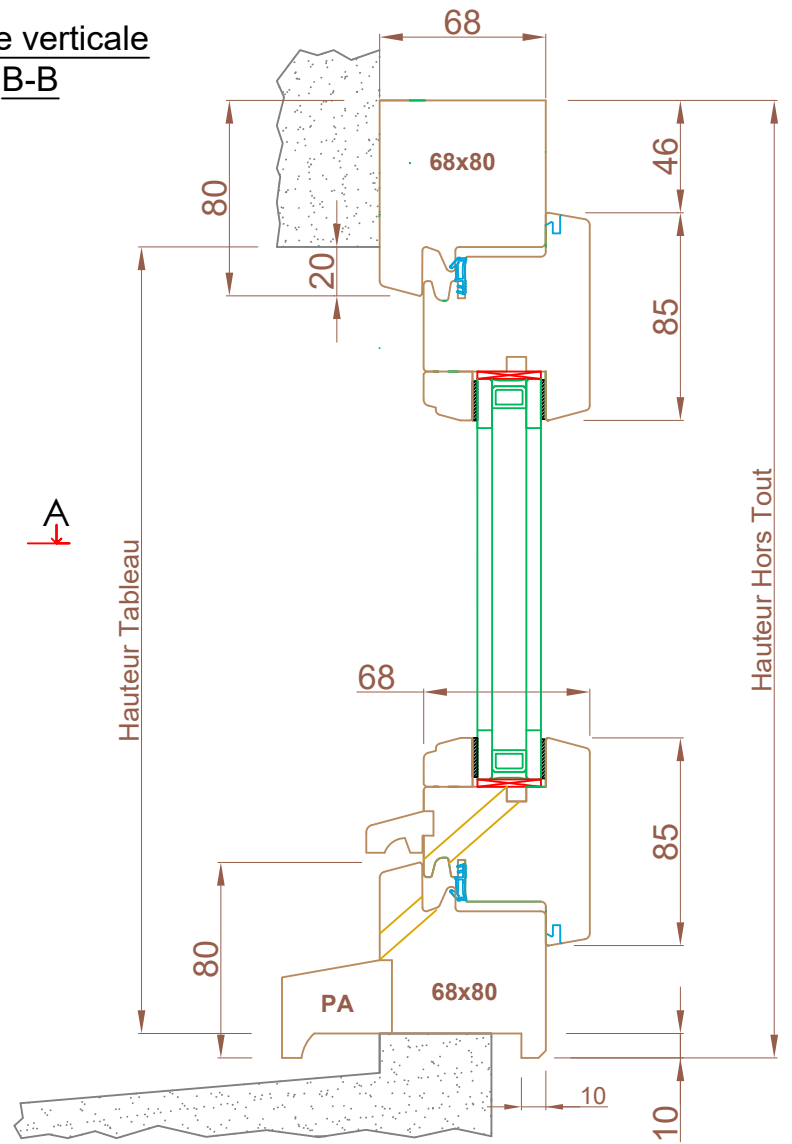


Coupe verticale
B-B

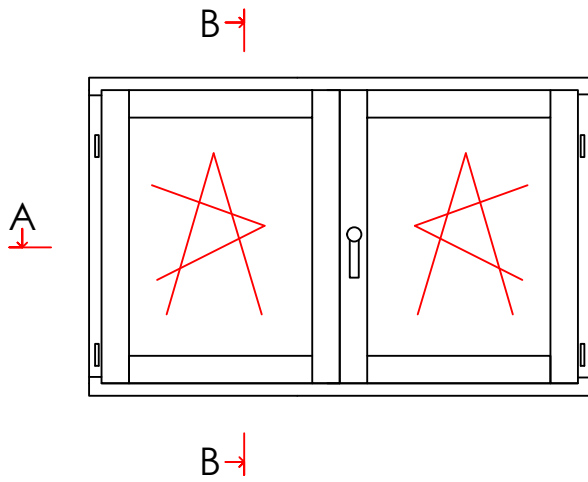

Coupe horizontale A-A

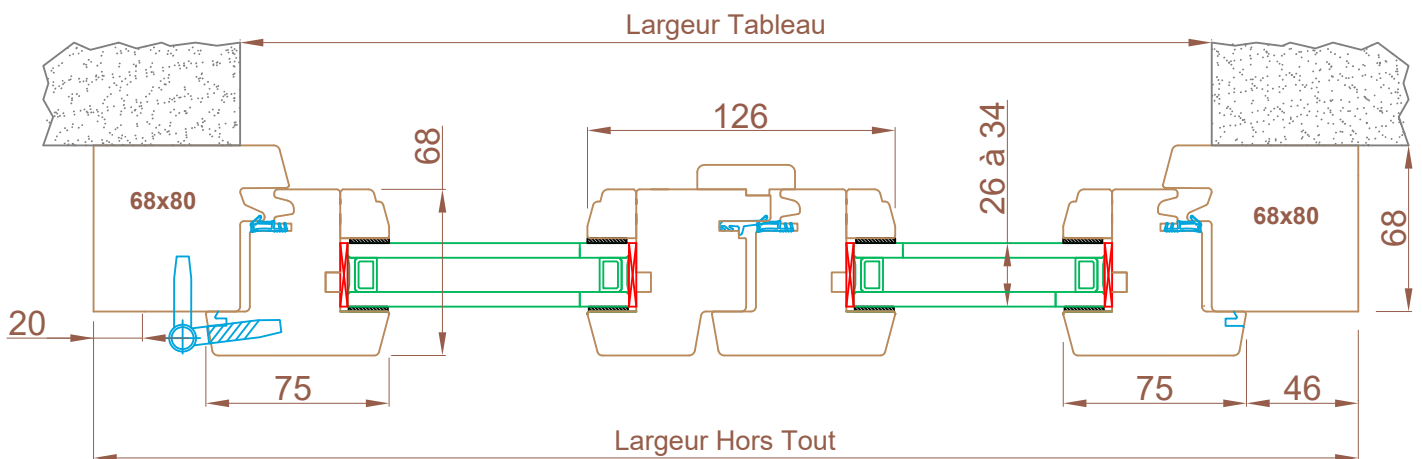

Fenêtre 2 vantaux

Options possibles

- Traverse basse sans pièce d'appui rapportée (PA)
- Dormant réduit largeur 65mm

Gamme

RT 68 - 15°

Indice : 2

Date : 06 / 11 / 2019